


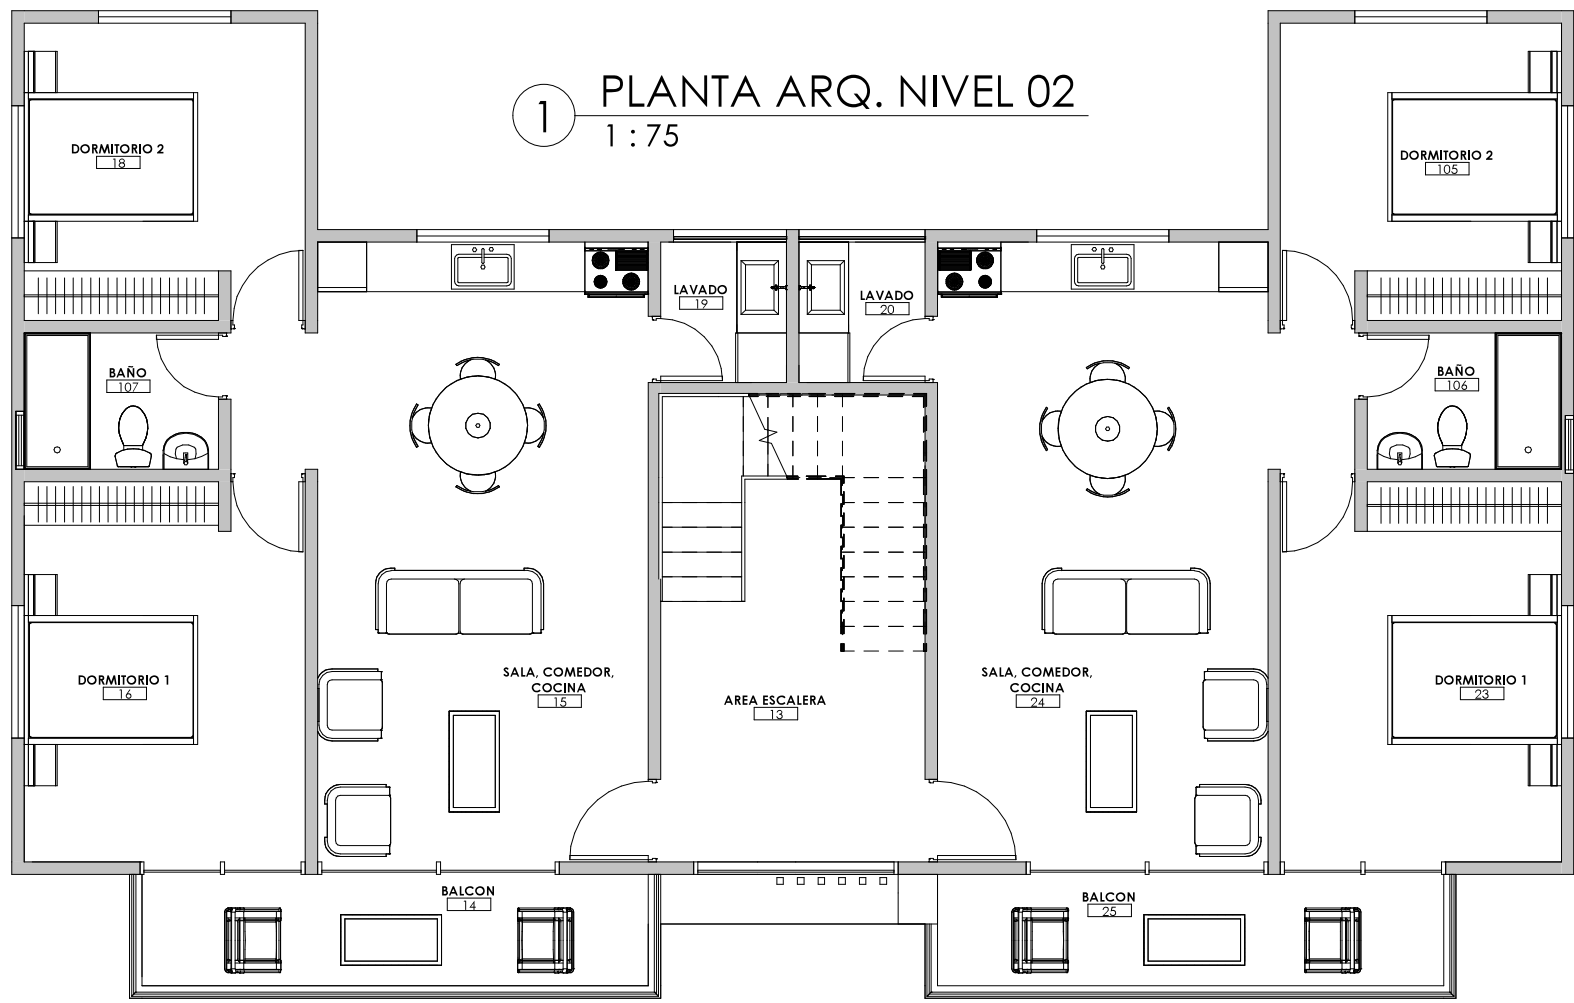

1 PLANTA ARQ. NIVEL 02
1 : 75



Construccionescpa.rd@gmail.com

NOMBRE DEL PROYECTO	REVE DOMINICAIN, CODOMINIOS
UBICACION	El Matadero, Villa Riva, prov. Duarte
PROPIETARIO	El Matadero, Villa Riva, prov. Duarte

DISEÑO ARQUITECTONICO	CODIA: 41021 Arq. Carla Peralta
DISEÑO ESTRUCTUTAL	CODIA: _____
DISEÑO ELECTRICO/SANITARIO	CODIA: _____

SELLO/ FIRMA	
NOMBRE DEL PLANO	
FECHA	HOJA
25.06/2024	
TOTAL DE LAMINAS	
ESCALA	